




1
A 자하관 지상4층,교수회관 지상1층 평면도
축척 A1:1/150
A3:1/300

PROJECT TITLE	
상명대학교 서울캠퍼스 (N,O)인문사회과학대학관,제1교수회관	
DRAWING TITLE	
자하관 지상4층, 교수회관 지상1층 평면도	
ARCHITECT/ENGINEER	
DRAWN	CHECKED
APPROVAL	
SCALE	DATE
A1: 1/150 A3: 1/300	2008.05
DRAWING NO.	
A-321	

- NOTE
1. 신설벽체와 기존유리벽체를 접합할 경우,
유리벽체 내측에는 석고보드를 취부하고
복도측은 인테리어필름으로 마감할 것.
(감독관의 승인하에 시공할 것)
 2. 복도를 포함한 기존 벽체들 모두 도장할 것.
(계단실 내부 제외)

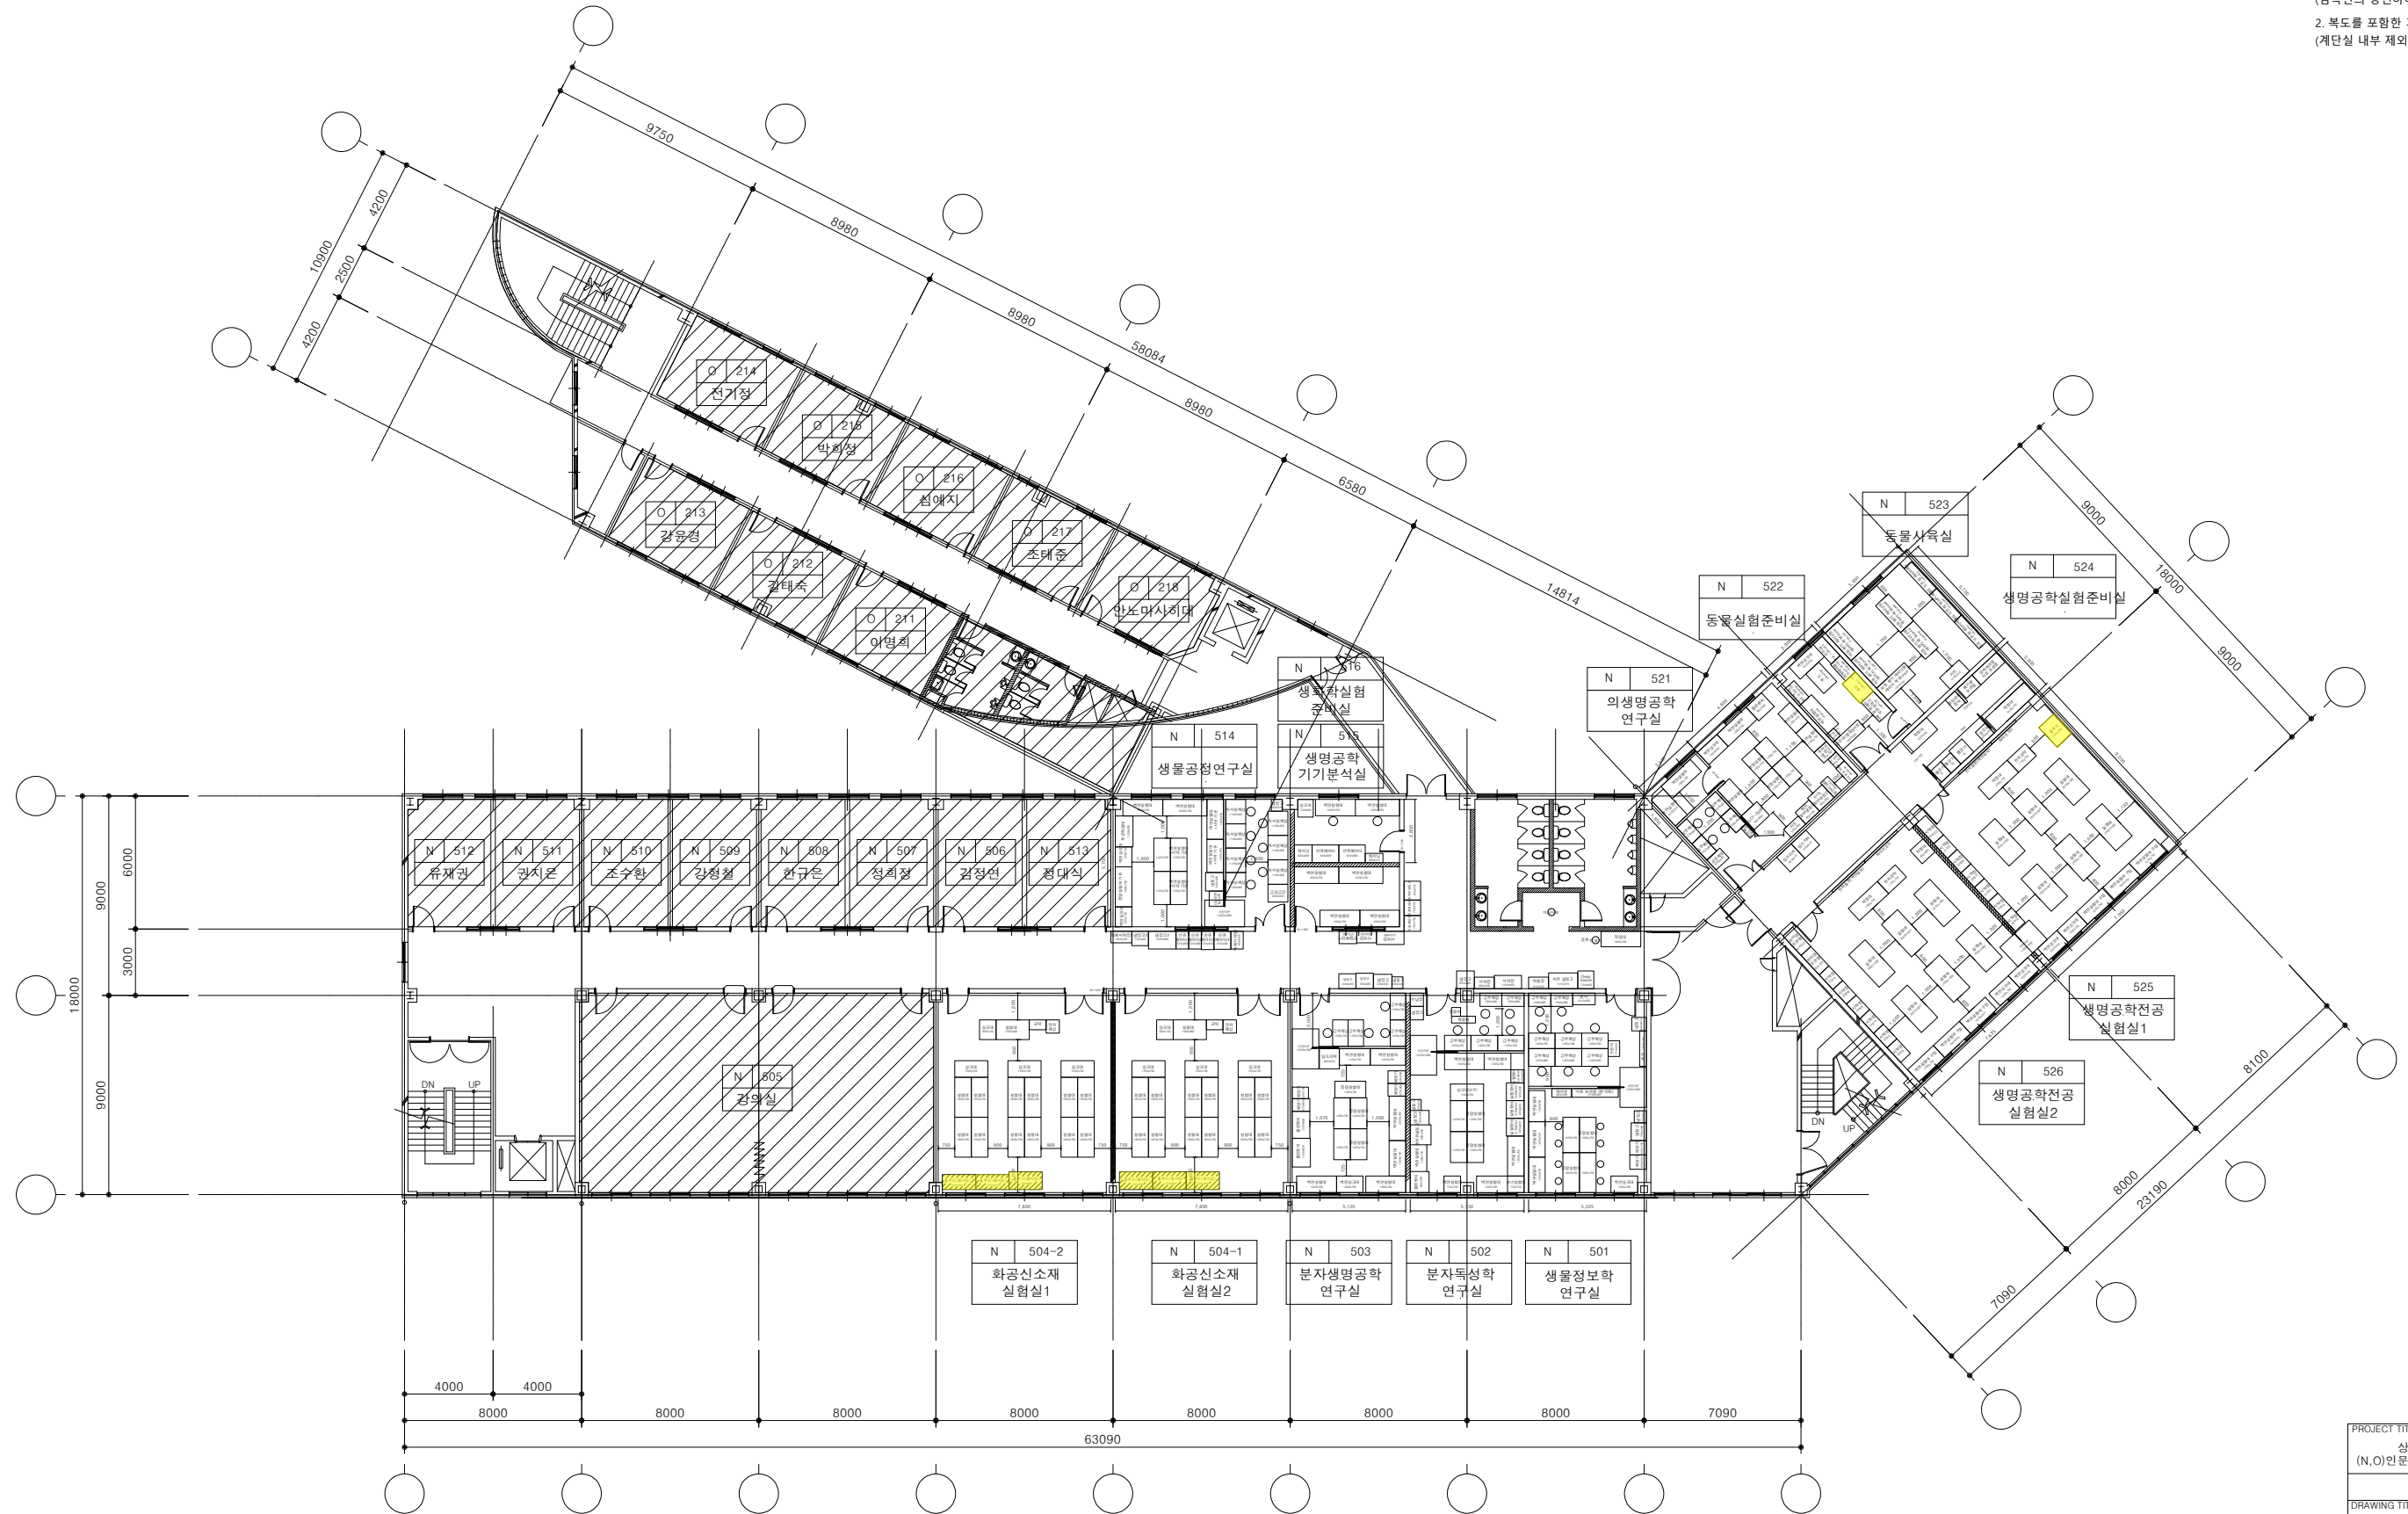

1
A

자하관 지상5층,교수회관 지상2층 평면도

축척 A1:1/150
A3:1/300

PROJECT TITLE	
상명대학교 서울캠퍼스 (N,O)인문사회과학대학관,제1교수회관	
DRAWING TITLE	
자하관 지상5층, 교수회관 지상2층 평면도	
ARCHITECT/ENGINEER	
DRAWN	CHECKED
APPROVAL	
SCALE	DATE
A1 : 1/150 A3 : 1/300	2008.05
DRAWING NO.	
A-322	